





begane grond en 1ste verdieping

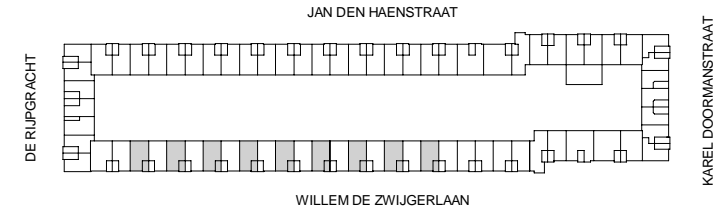

### Renvooi

-  radiator
-  afzuigpunt mechanische ventilatie
-  constructieve wanden, wand niet verwijderen of doorbreken
- WM opstelplaats wasmachine
- MK meterkast
- KK opstelplaats koelkast
- mechanische ventilatiebox in cv-ruimte

adres Bloom IV 15K	verdieping BG & 1
-----------------------	----------------------

woningtype 15K	aantal kamers
-------------------	---------------

schaal 1:100	datum 16-10-2018	GBO 115 m²
-----------------	---------------------	---------------

Locatie radiatoren en andere installaties zijn indicatief.  
 Aan constructieve wanden mogen geen wijzigingen worden uitgevoerd.  
 Maten zijn indicatief. Definitieve maten zijn op te nemen in de woning.  
 Aan deze tekening kunnen geen rechten worden ontleend.