
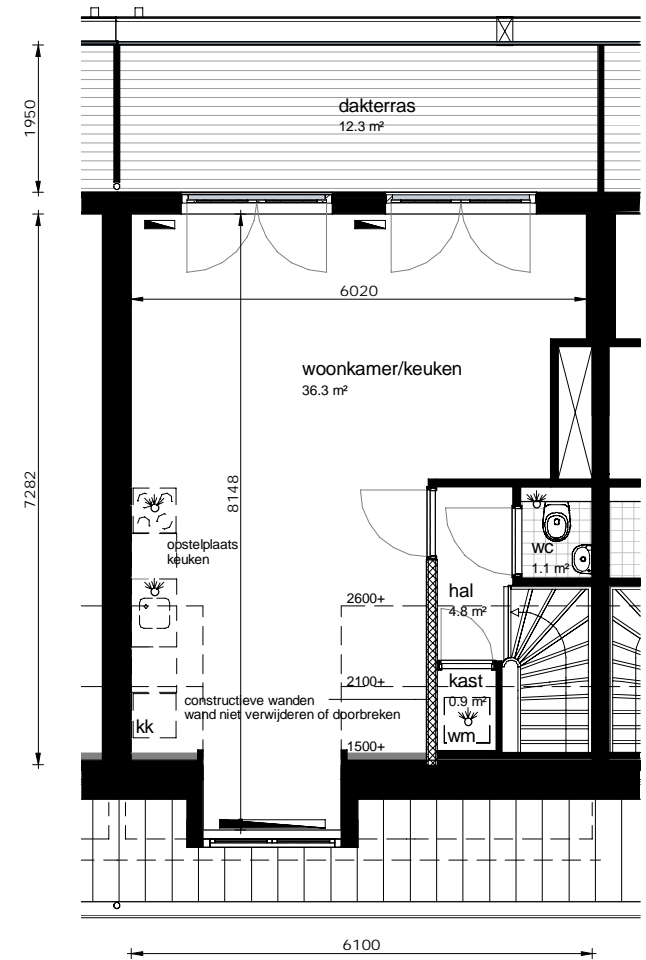
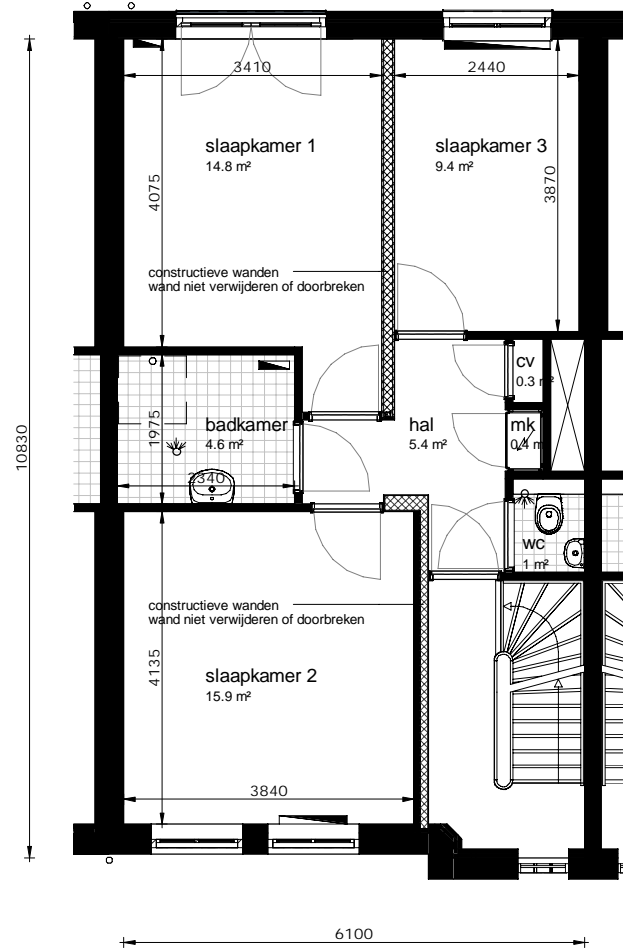
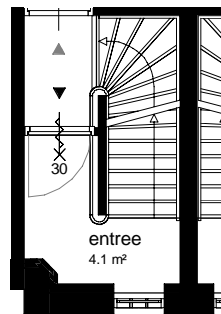


3e en 4e verdieping

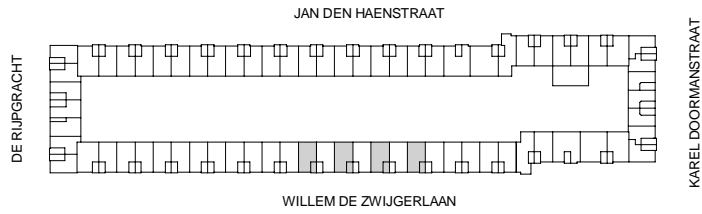

Renvooi

- radiator
- afzuigpunt mechanische ventilatie
- constructieve wanden, wand niet verwijderen of doorbreken
- WM opstelplaats wasmachine
- MK meterkast
- KK opstelplaats koelkast
- mechanische ventilatiebox in cv-ruimte

Locatie radiatoren en andere installaties zijn indicatief.
 Aan constructieve wanden mogen geen wijzigingen worden uitgevoerd.
 Maten zijn indicatief. Definitieve maten zijn op te nemen in de woning.
 Aan deze tekening kunnen geen rechten worden ontleend.

adres
Bloom IV 16K

verdieping
3 & 4

woningtype
16K

aantal kamers
4

schaal
1:100

datum
30-03-2018

GBO
107 m²